


Hoyerswerda

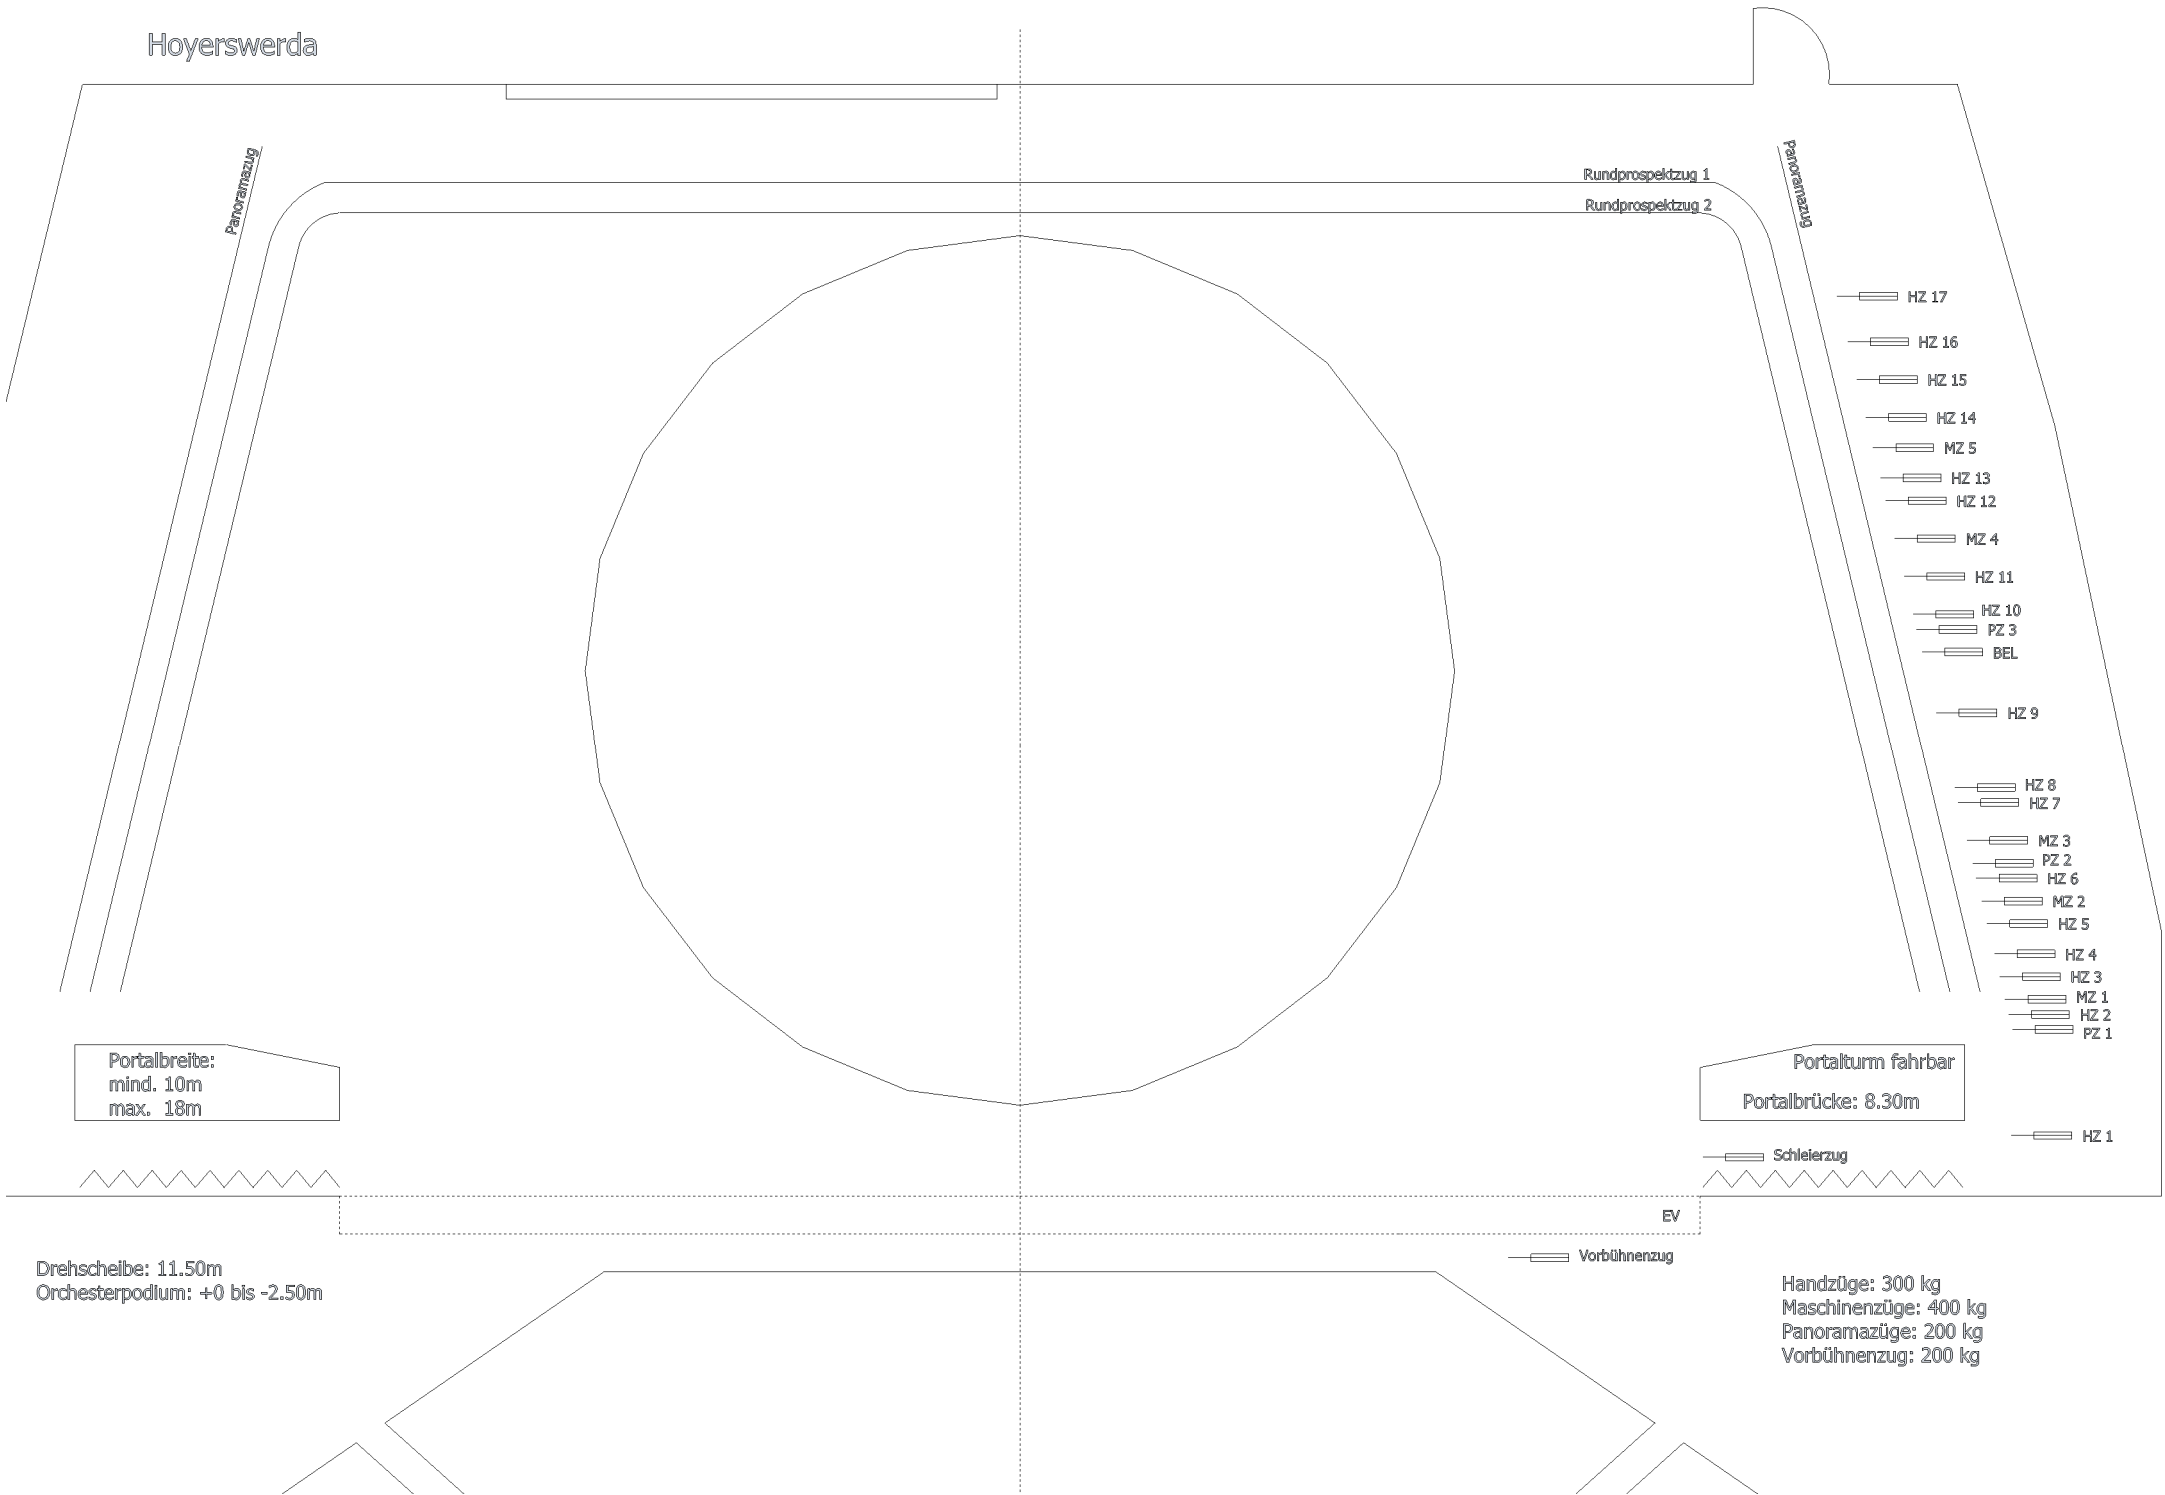

Panoramazug

Rundprospektzug 1

Rundprospektzug 2

Panoramazug

- HZ 17
- HZ 16
- HZ 15
- HZ 14
- MZ 5
- HZ 13
- HZ 12
- MZ 4
- HZ 11
- HZ 10
- PZ 3
- BEL

- HZ 9

- HZ 8
- HZ 7

- MZ 3
- PZ 2
- HZ 6
- MZ 2
- HZ 5

- HZ 4
- HZ 3
- MZ 1
- HZ 2
- PZ 1

- HZ 1

Portalbreite:
mind. 10m
max. 18m

Portalturm fahrbar
Portalbrücke: 8.30m

Schleierzug

EV

Vorbühnenzug

Drehscheibe: 11.50m
Orchesterpodium: +0 bis -2.50m

Handzüge: 300 kg
Maschinenzüge: 400 kg
Panoramazüge: 200 kg
Vorbühnenzug: 200 kg